


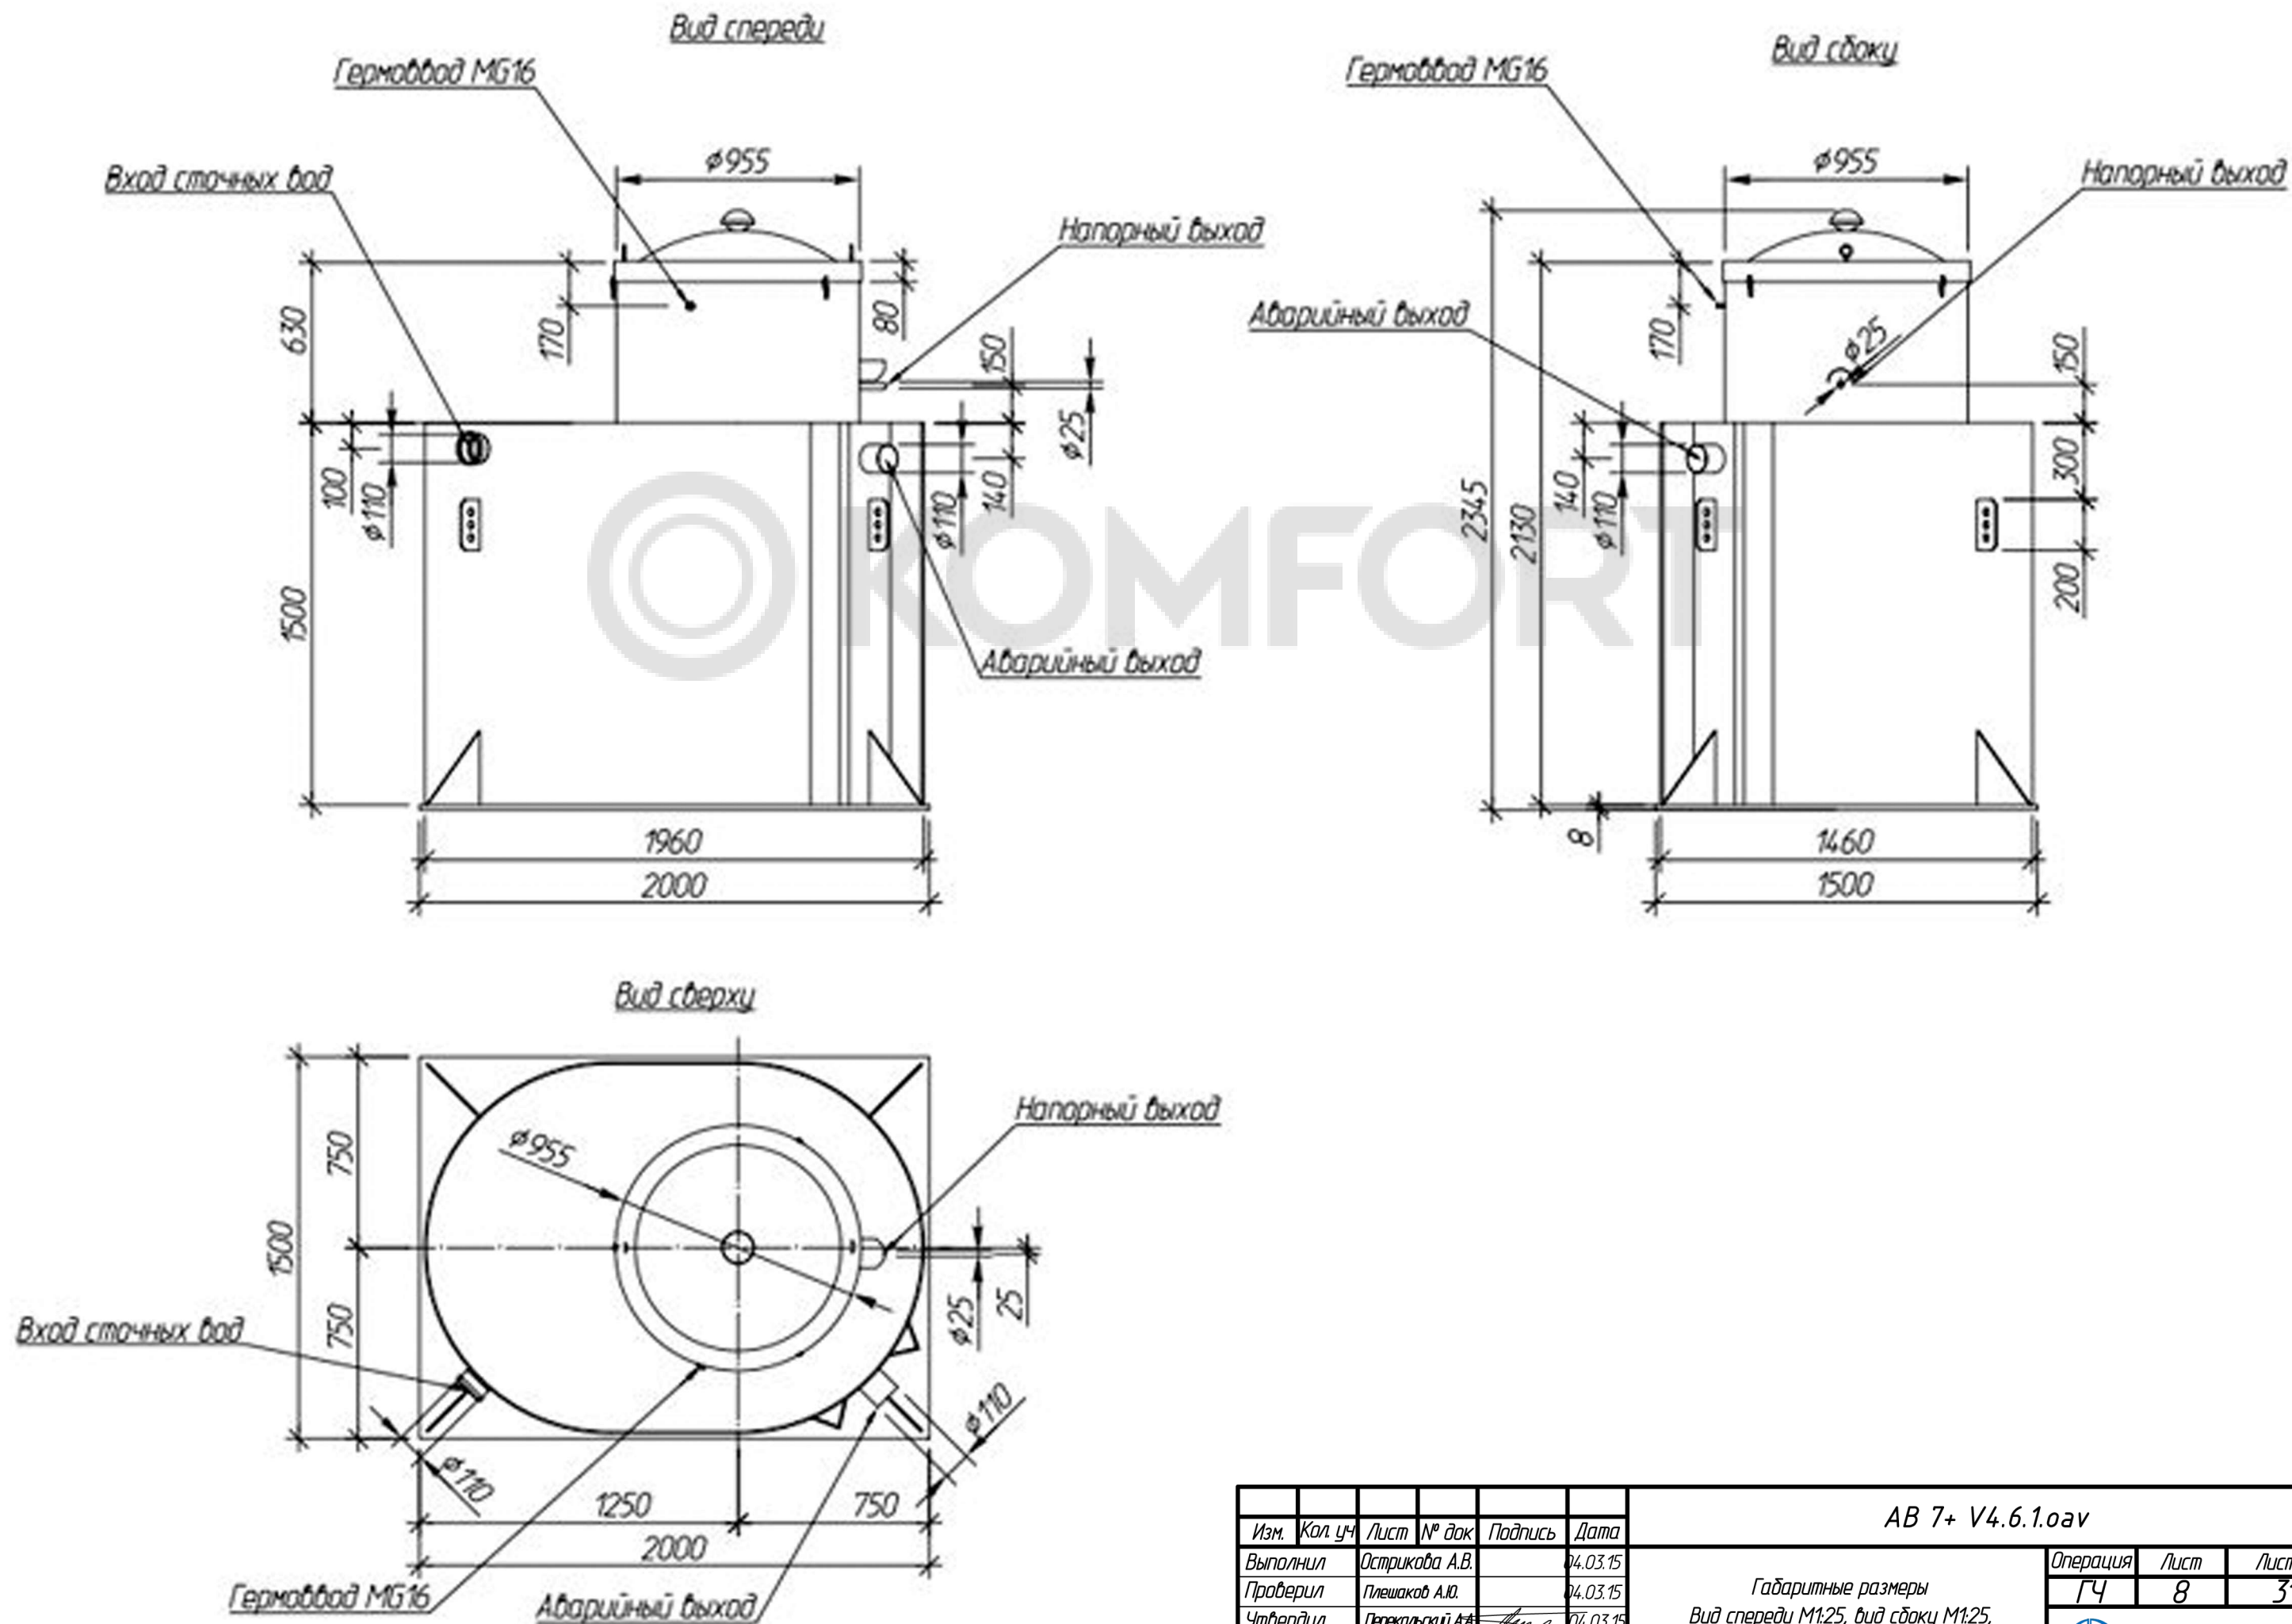

Изм.	Кол. уч.	Лист	№ док.	Подпись	Дата
Выполнил		Острикова А.В.			04.03.15
Проверил		Плешаков А.Ю.			04.03.15
Утвердил		Перекальский А.А.			04.03.15
Заказчик		-			
Отв. менеджер		-			

AB 7+ V4.6.1.0av

Габаритные размеры
Вид спереди M1:25, вид сбоку M1:25,
вид сверху M1:25.

Операция	Лист	Листов
ГЧ	8	31



Компания Alta Group