Разрез по котловану А-А

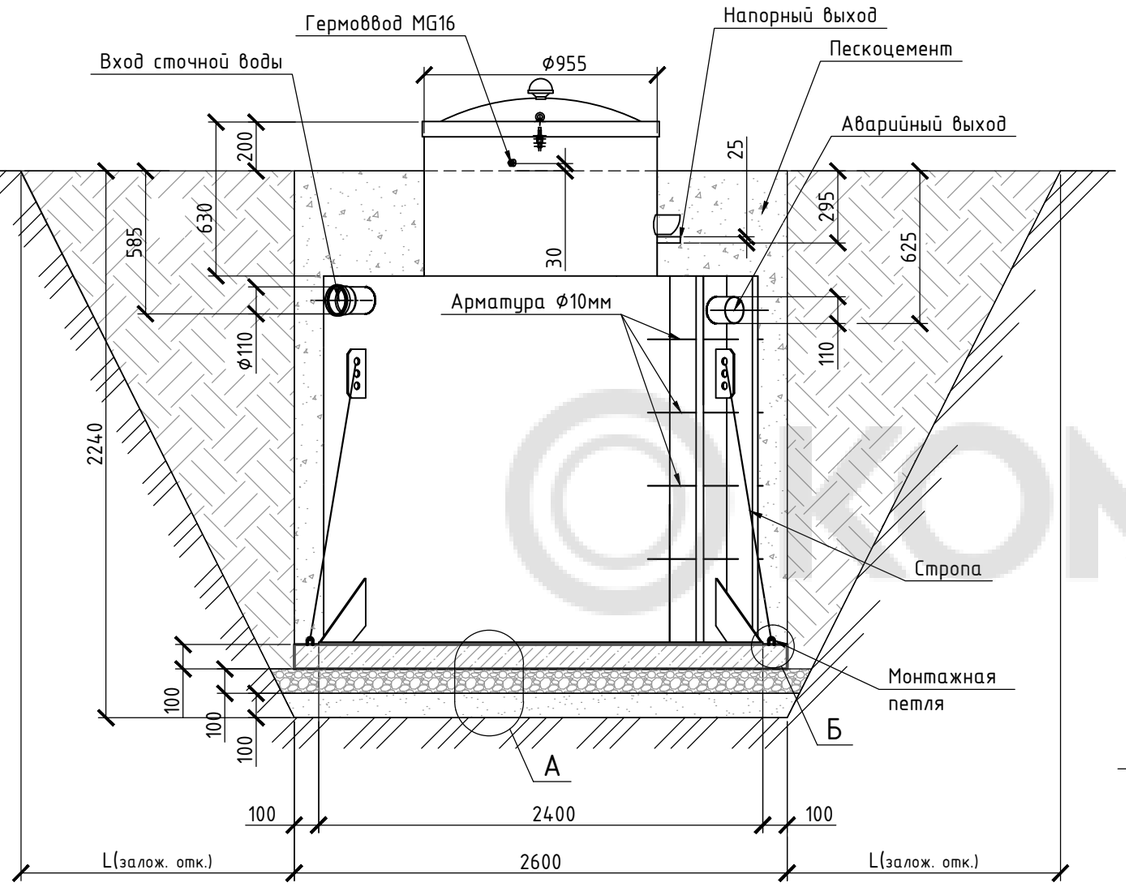

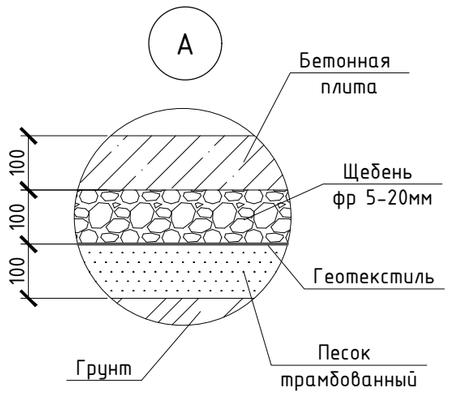

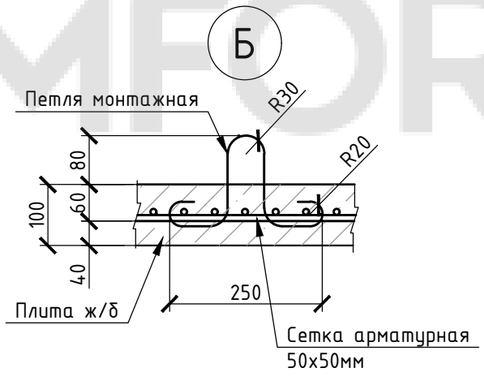

Обязательно наличие фанового стояка в доме!
Клапан для срыва вакуума категорически запрещен!
В случае невозможности устройства вентиляционного фанового стояка в доме, организовать вентиляционный стояк в промежутке между станцией и выпуском сточных вод из дома. (см. рис. доп. фан. стояк)

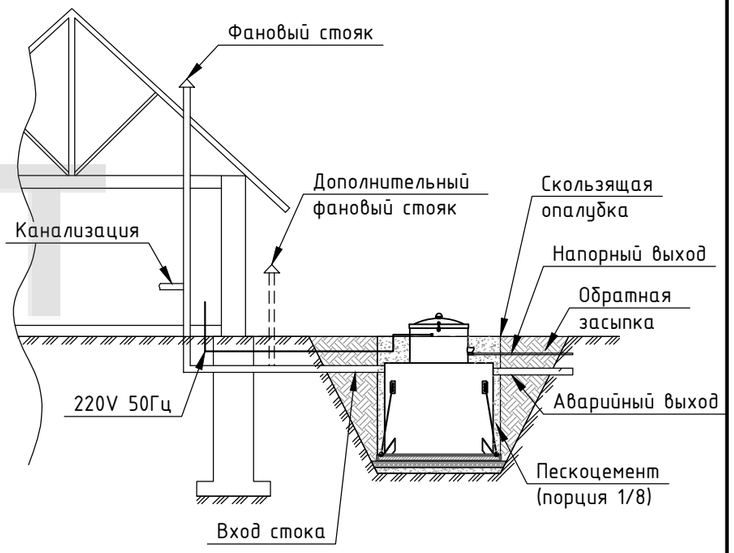

Вид сверху

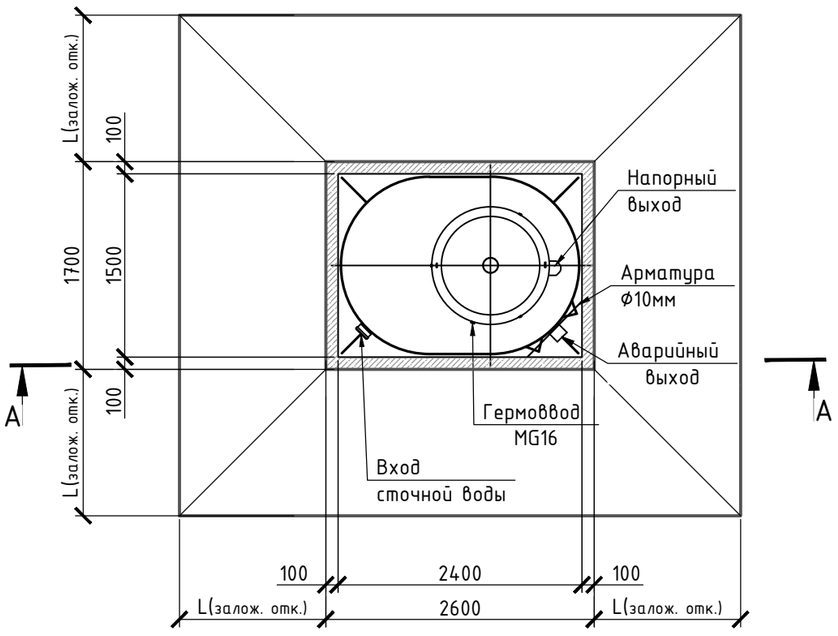

Бетонная плита армируется сеткой с шагом 50х50мм

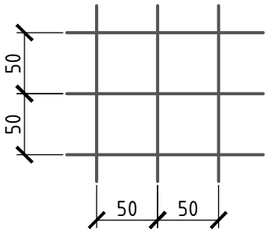

Таблица крутизны откосов

Грунты	Крутизна откоса при глубине выемки, м (отношение высоты откоса(h) к заложению (L))		
	h=1,5	h=3,0	h=5,0
Насыпные неуплотненные	56° (1:0,67)	45° (1:1)	38° (1:1,25)
Песчаные и гравийные влажные	63° (1:0,5)	45° (1:1)	45° (1:1)
Глинистые:			
– супесь	76° (1:0,25)	56° (1:0,67)	50° (1:0,85)
– суглинок	90° (1:0)	63° (1:0,5)	53° (1:0,75)
– глина	90° (1:0)	76° (1:0,25)	63° (1:0,5)
Лессы и лессовидные сухие	90° (1:0)	63° (1:0,5)	63° (1:0,5)
Моренные:			
– песчаные, супесчаные	76° (1:0,25)	60° (1:0,57)	53° (1:0,75)
– суглинистые	78° (1:0,2)	63° (1:0,5)	57° (1:0,65)

Изм.	Кол. уч.	Лист	№ док.	Подп.	Дата	Alta Bio 10+ v6.8.0 (955)		
Чертил						Разрез по котловану М1:25 Вид сверху М1:50	Стадия	Лист	Листов
Поверил							МС	1	1

ALTA GROUP

Формат А3

Согласовано

Взам. инв. №

Подпись и дата

Инв. № подл.

©COMFORT